


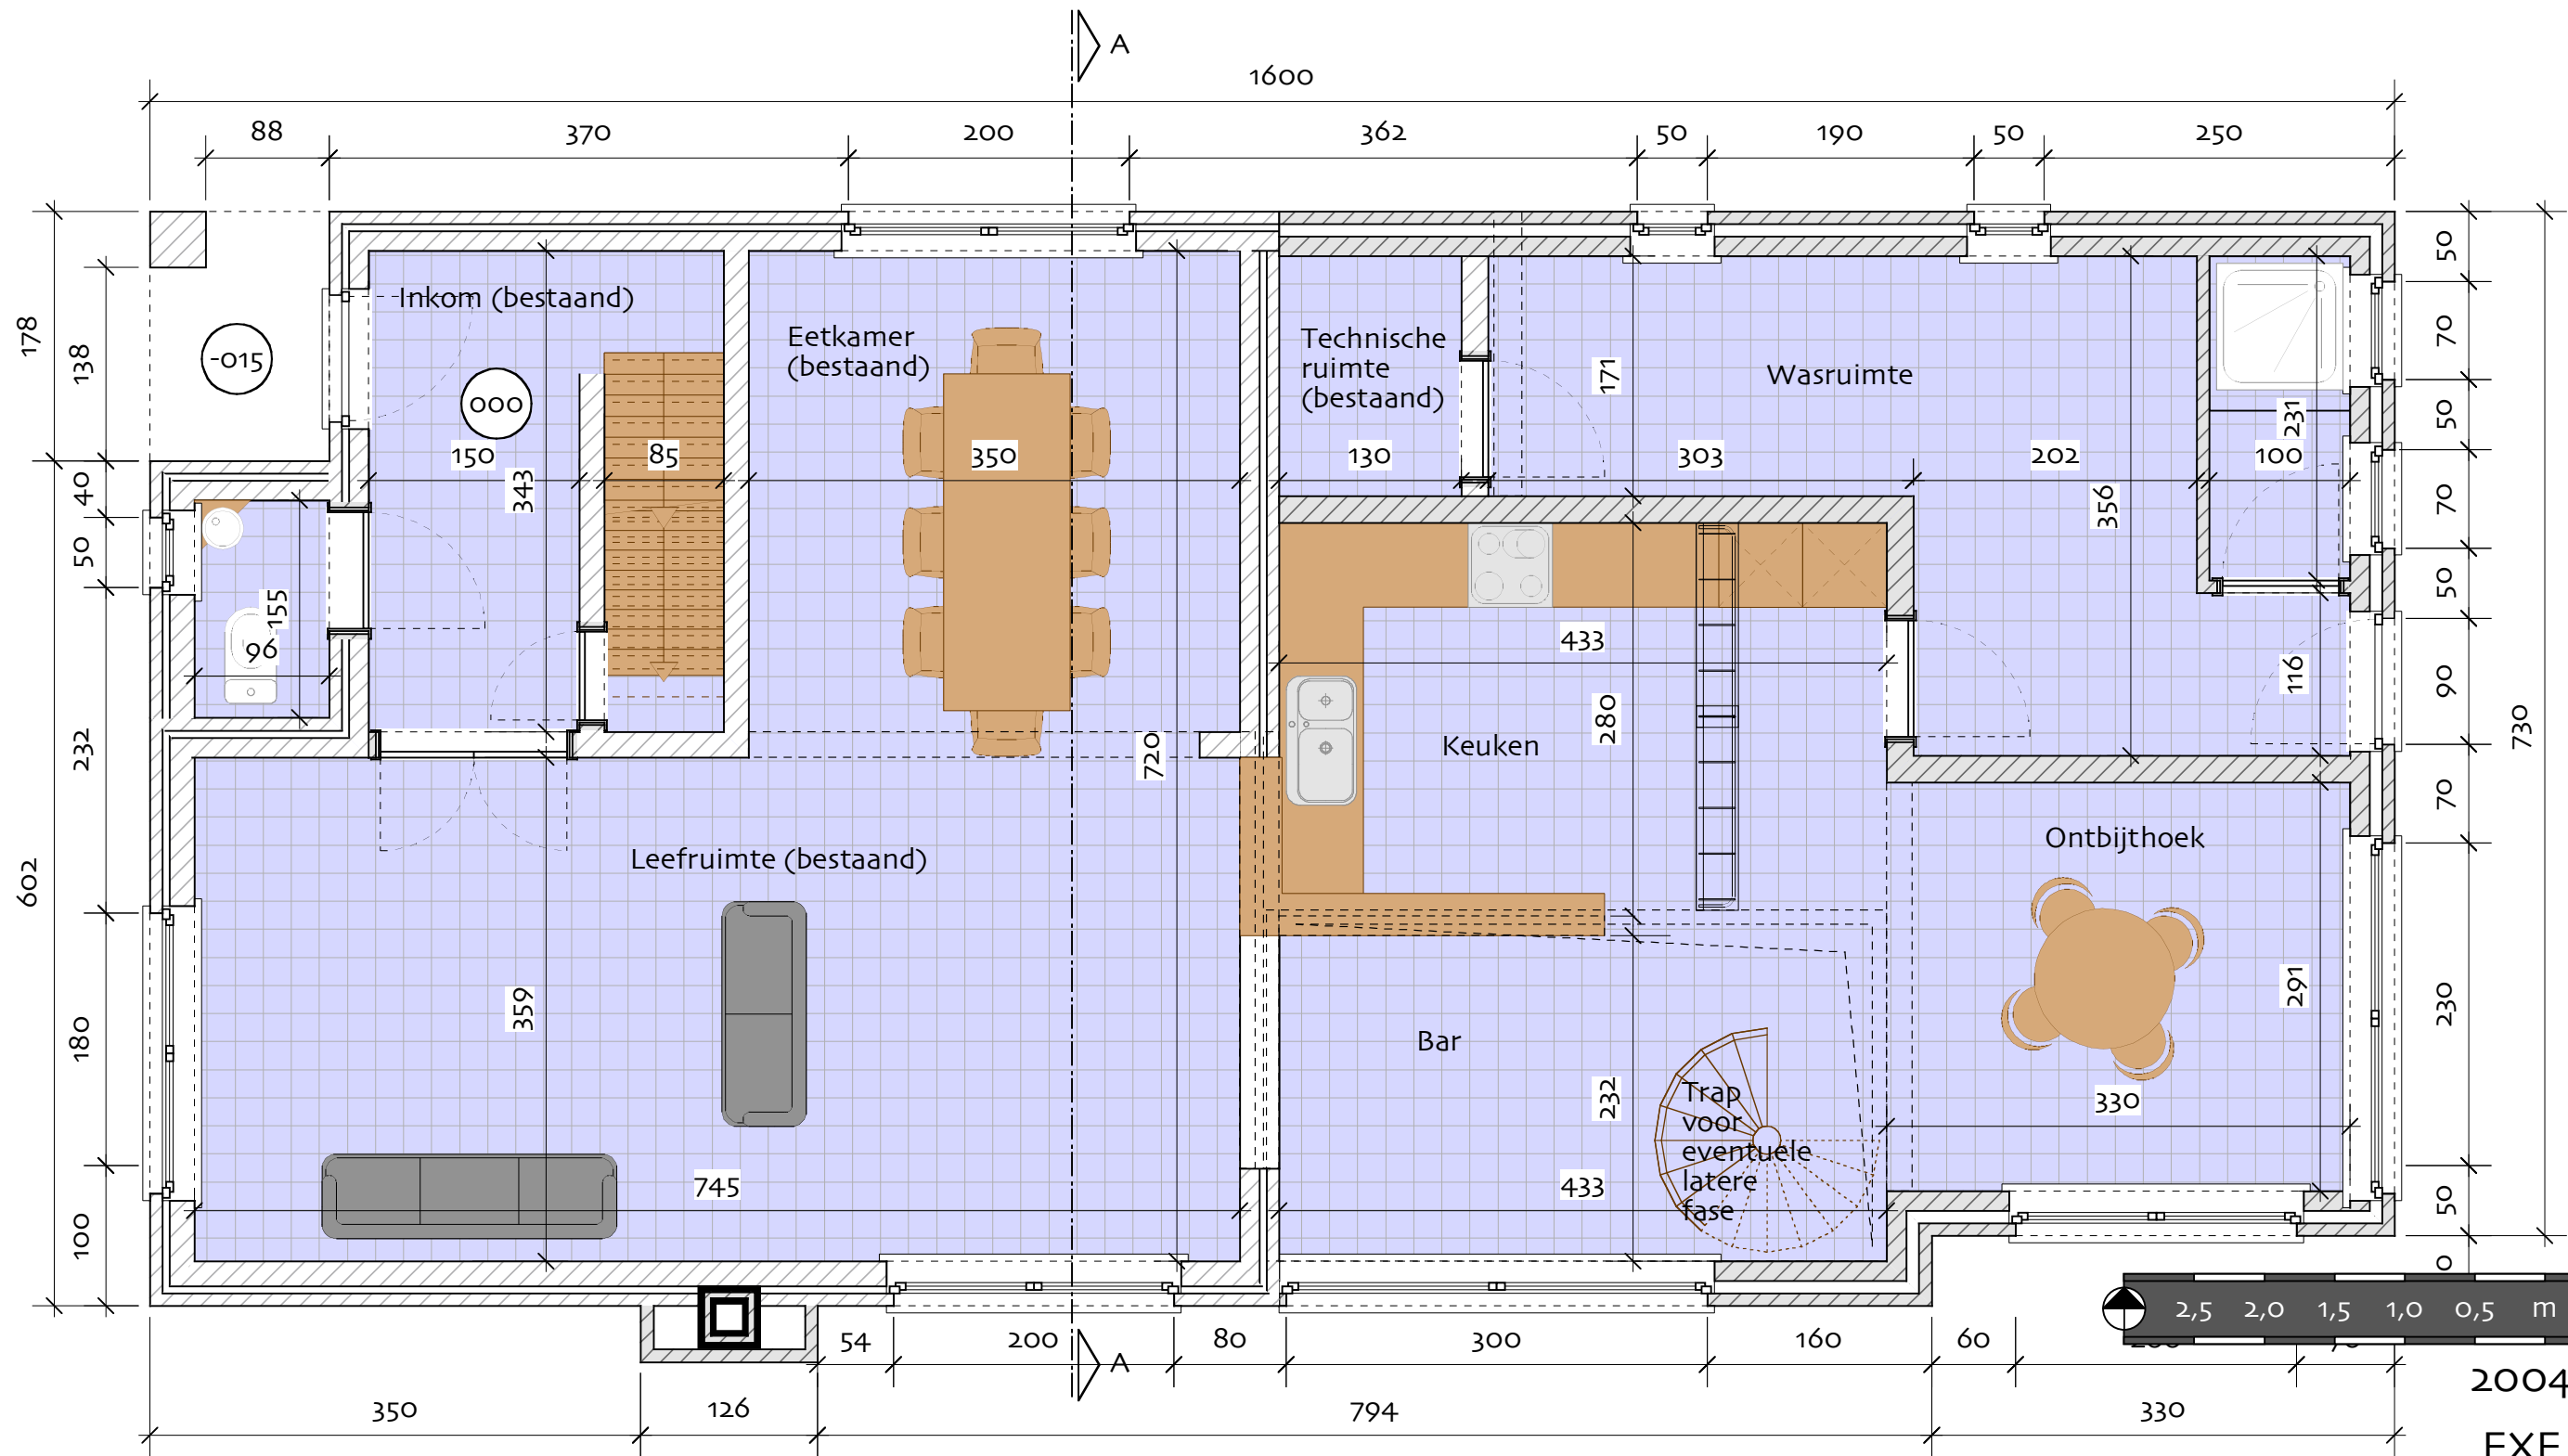

SL	Drw.
	Sc.
2004.10.14	Date
EXE.01.00	Nr.
gelijkvloers	Title
Uitvoering	Fase
Woning	Opdr.
Dhr. Sven Van Ingelgom & Mevr. Veerle Vandekerckhove	BH
01/213	Proj.