


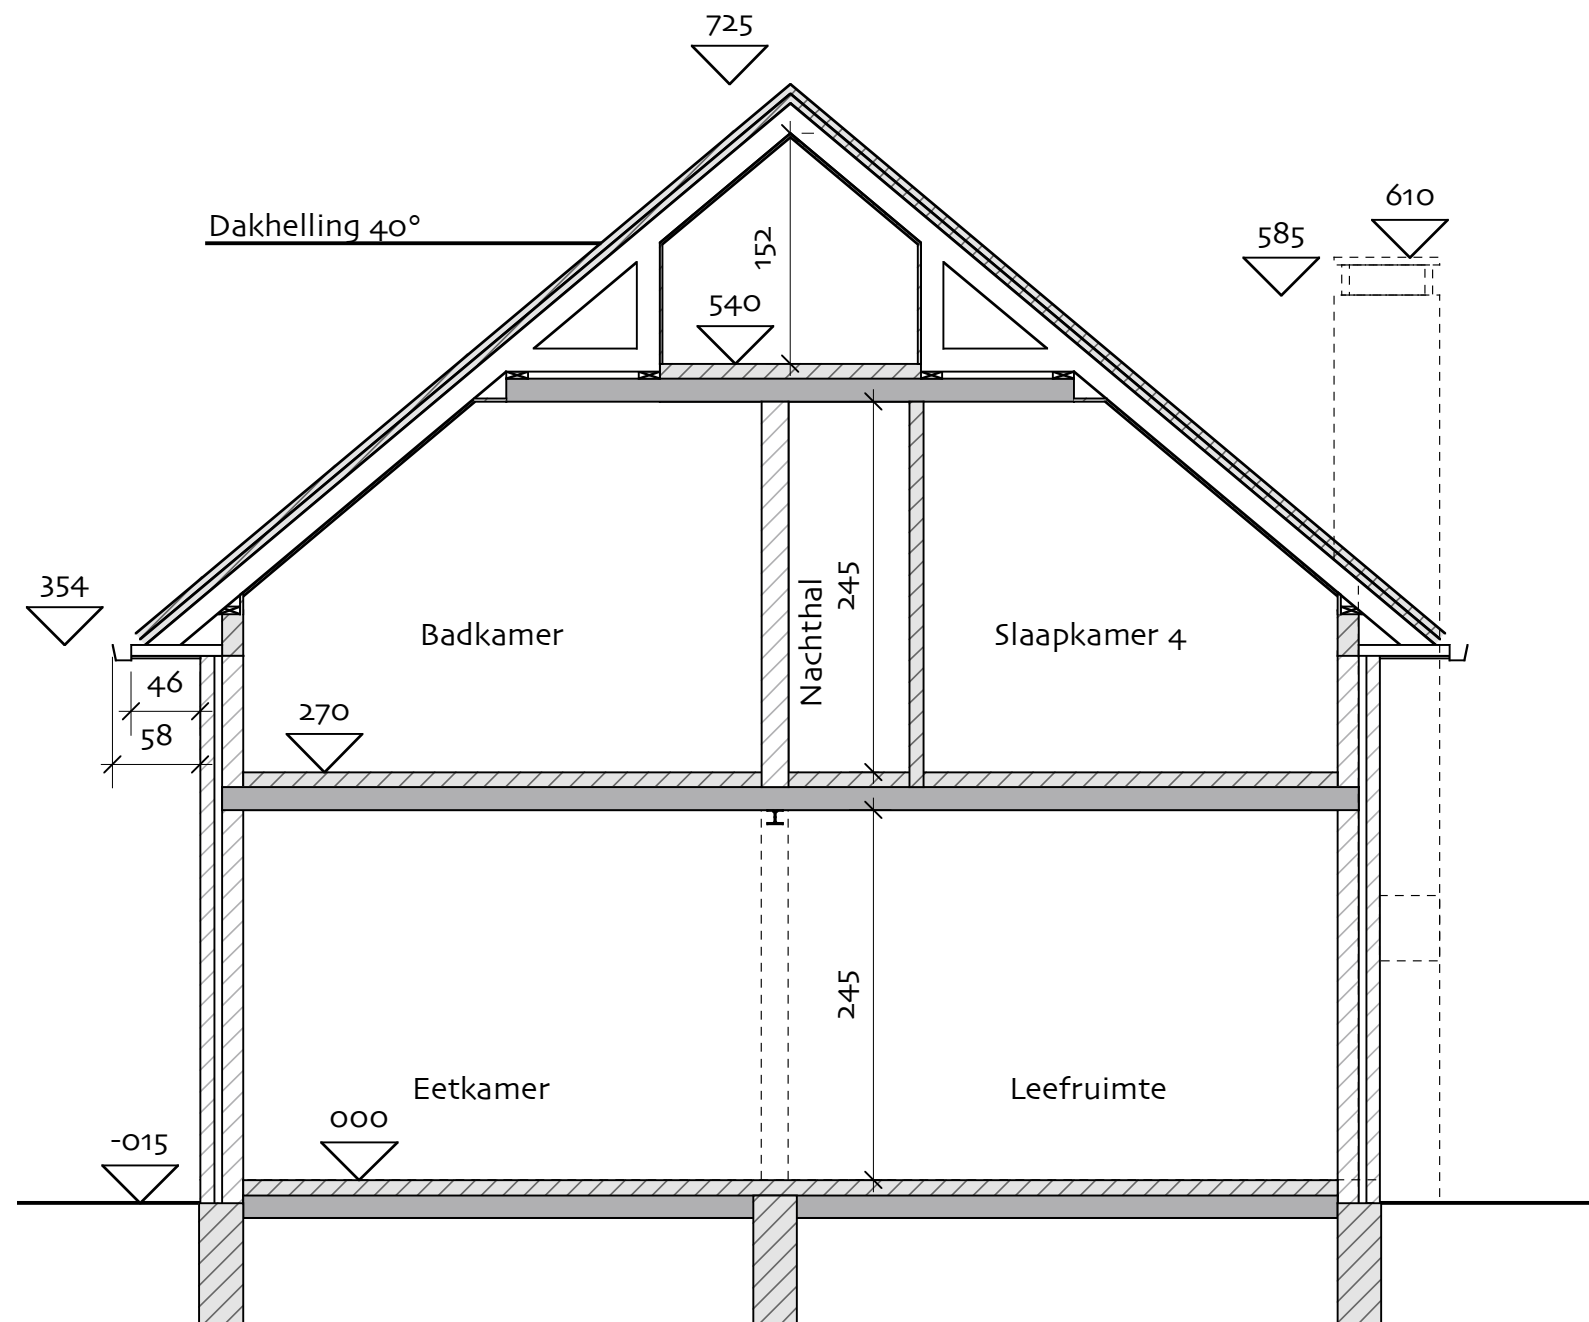

SL	Drw.
2,5 2,0 1,5 1,0 0,5 m 1/50	Sc.
2004.10.14	Date
EXE.02.01	Nr.
Snede A	Title
Uitvoering	Fase
Woning	Opdr
Dhr. Sven Van Ingelgom & Mevr. Veerle Vandekerckhove	BH
01/213	Proj