


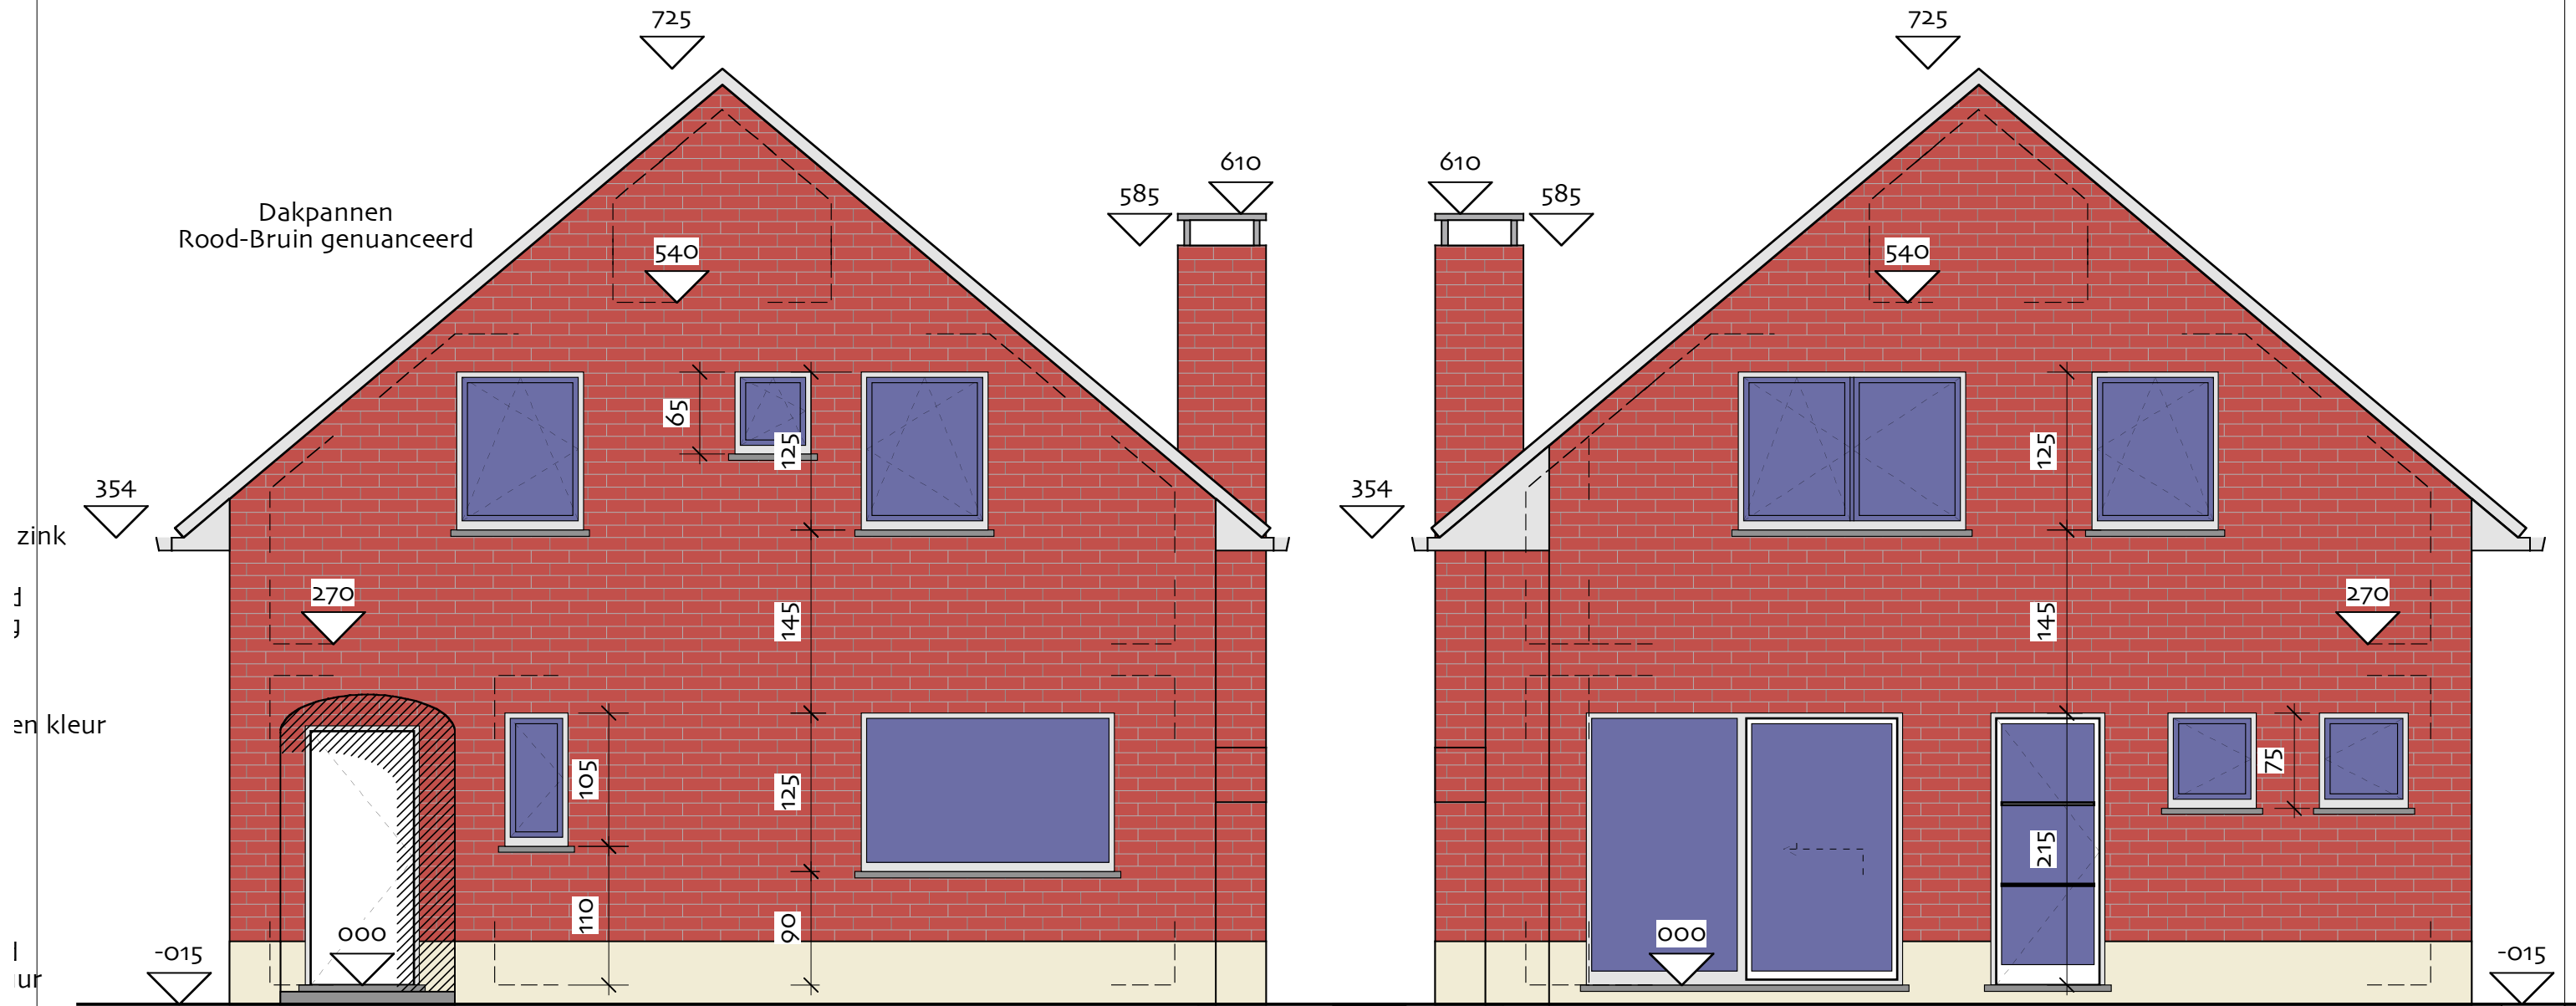

SL

Drw.

Sc.

2004.10.14

Date

EXE.03.01

Nr.

Voorgevel-Achtergevel

Title

Uitvoering

Fase

Woning

Opdr

Dhr. Sven Van Ingelgom & Mevr. Veerle Vandekerckhove

BH

01/213

Proj

LARA-ARCHITECTS

engineers