


Dakpannen
Rood-Bruin genuanceerd

Kroonlijst
PVC-wit, dakgoot zink


Baksteen Rood
zavelgele voeg

ALU Ramen
Gemoffeld franse steen kleur
helder glas

Plint
gecementeerd
zandsteen textuur

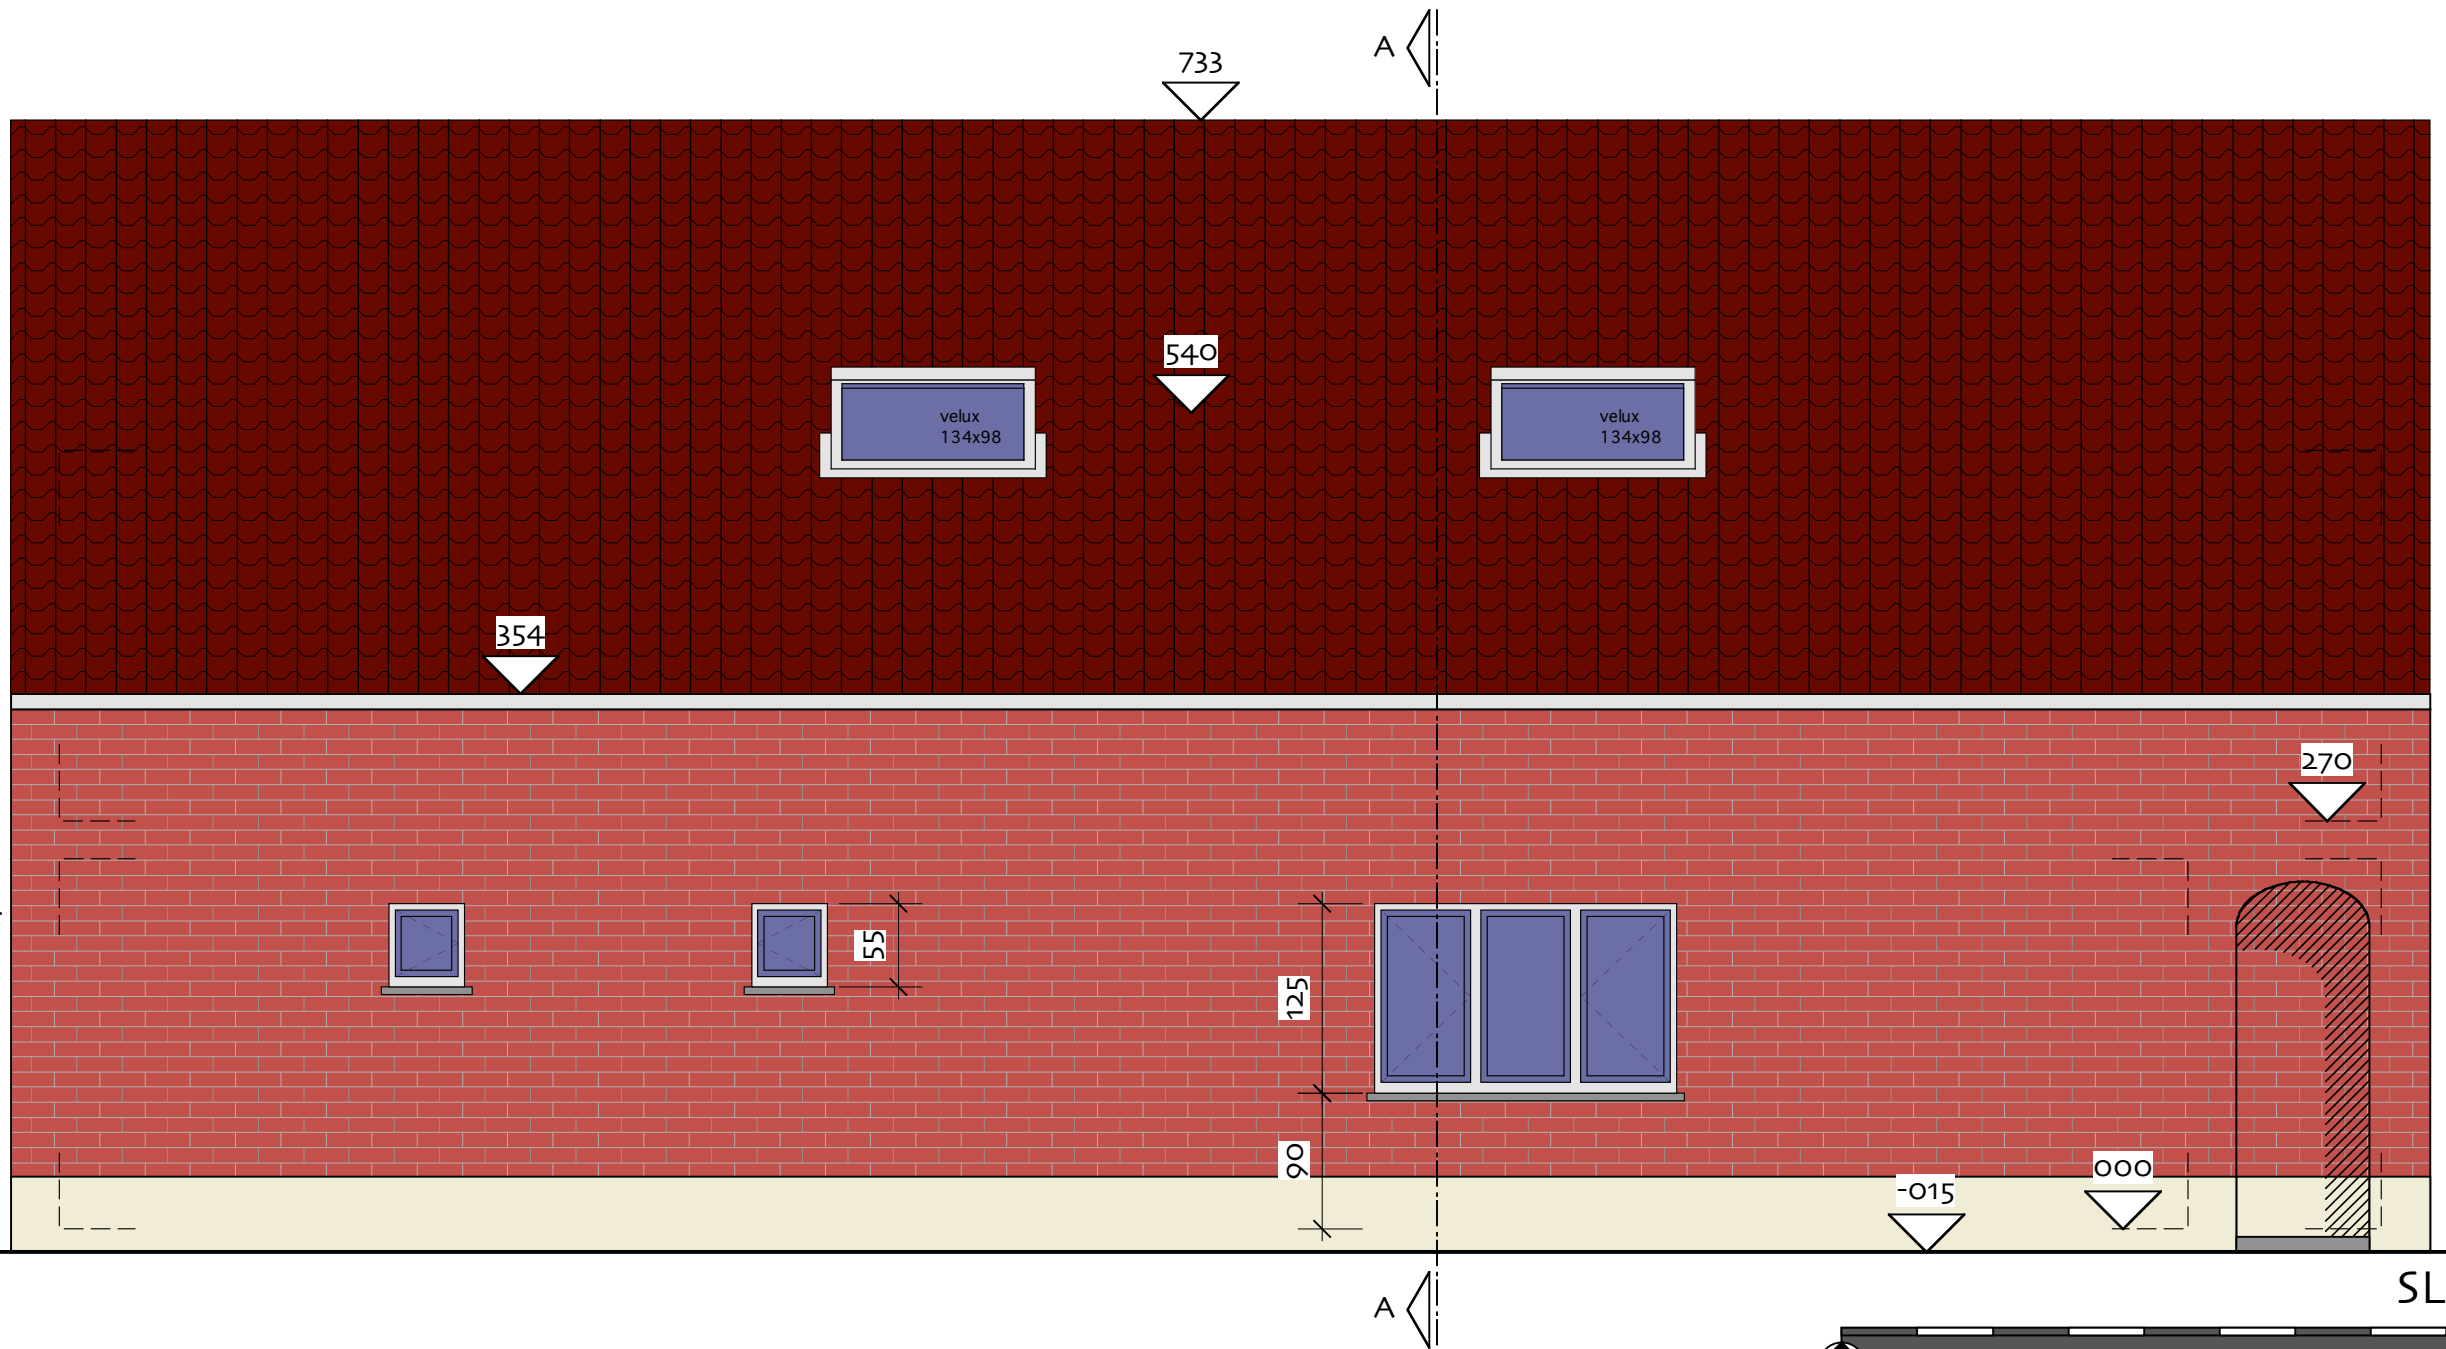

SL

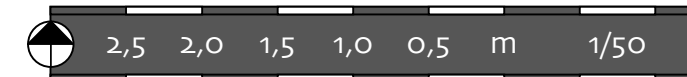

2004.10.14

EXE.03.03

Zijgevel Links

Uitvoering

Woning

Dhr. Sven Van Ingelgom & Mevr. Veerle Vandekerckhove

01/213

LARA-ARCHITECTS

OUDESTUJERSLAAN 44 - 3070 KORTENBERG | WIJGMAALSESTEENWEG 291 - 3020 HERENT | OUDE OPHOVERBAAN 88 - 3680 MAASEIK | TEL 02 759 89 07 | TEL 089 57 24 59 | GSM +32 475 700 305 | GSM +32 486 36 48 80