

Drw. SL

Sc. 1/100 m 1 2 3 4 5

Date 2004.06.04

Nr. BUP.01.02


Title Verdieping 2

Fase Bouwaanvraag

Opdr Verbouwing Klooster

BH Lamote-Druyts

Proj 01/214

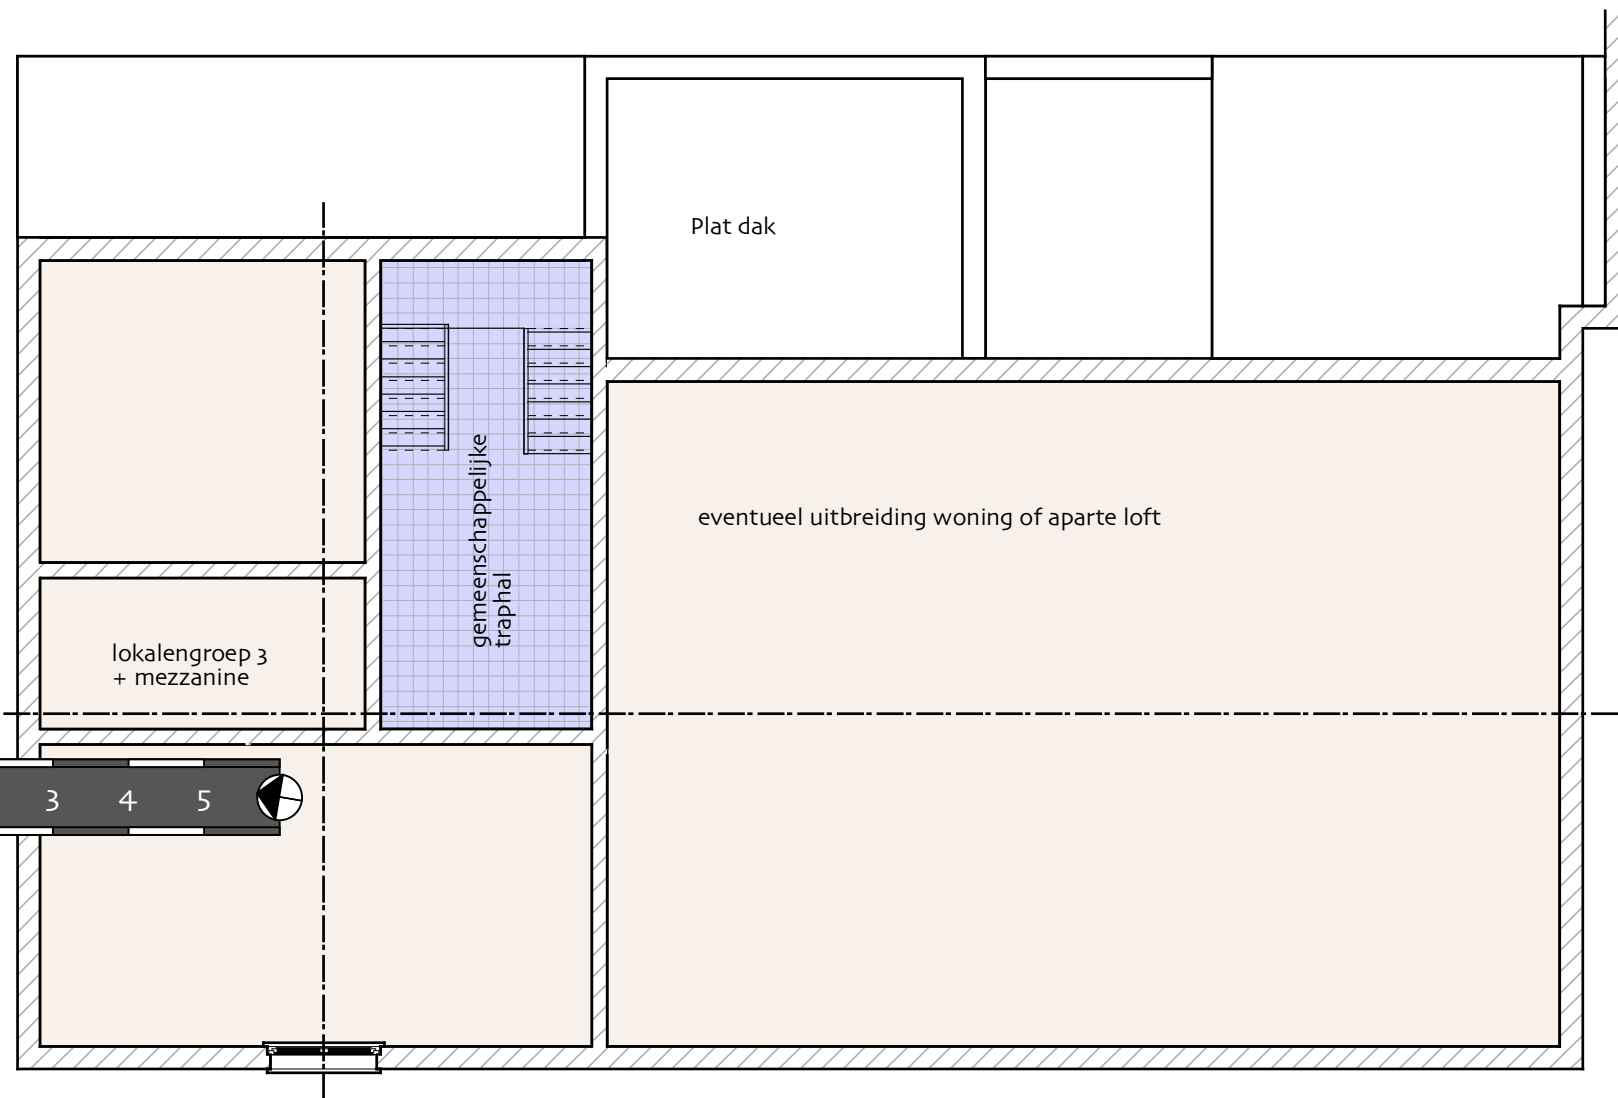

LARA-ARCHITECTS engineers

OUDESTRIJDESLAAN 44 - 3070 KORTENBERG | WIJGMAALSESTEENWEG 291 - 3020 HERENT | OUDE OPHOVERBAAN 88 - 3680 MAASEIK | TEL 02 759 89 07 | TEL 089 57 24 59 | GSM +32 475 700 305 | GSM +32 486 36 48 80