

Terreindoorsnede
het terreinprofiel
wordt niet
gewijzigd



Terrein

Terreindoorsnede

4

carport

tuin

patio

790

788


2528

517

3

6


2

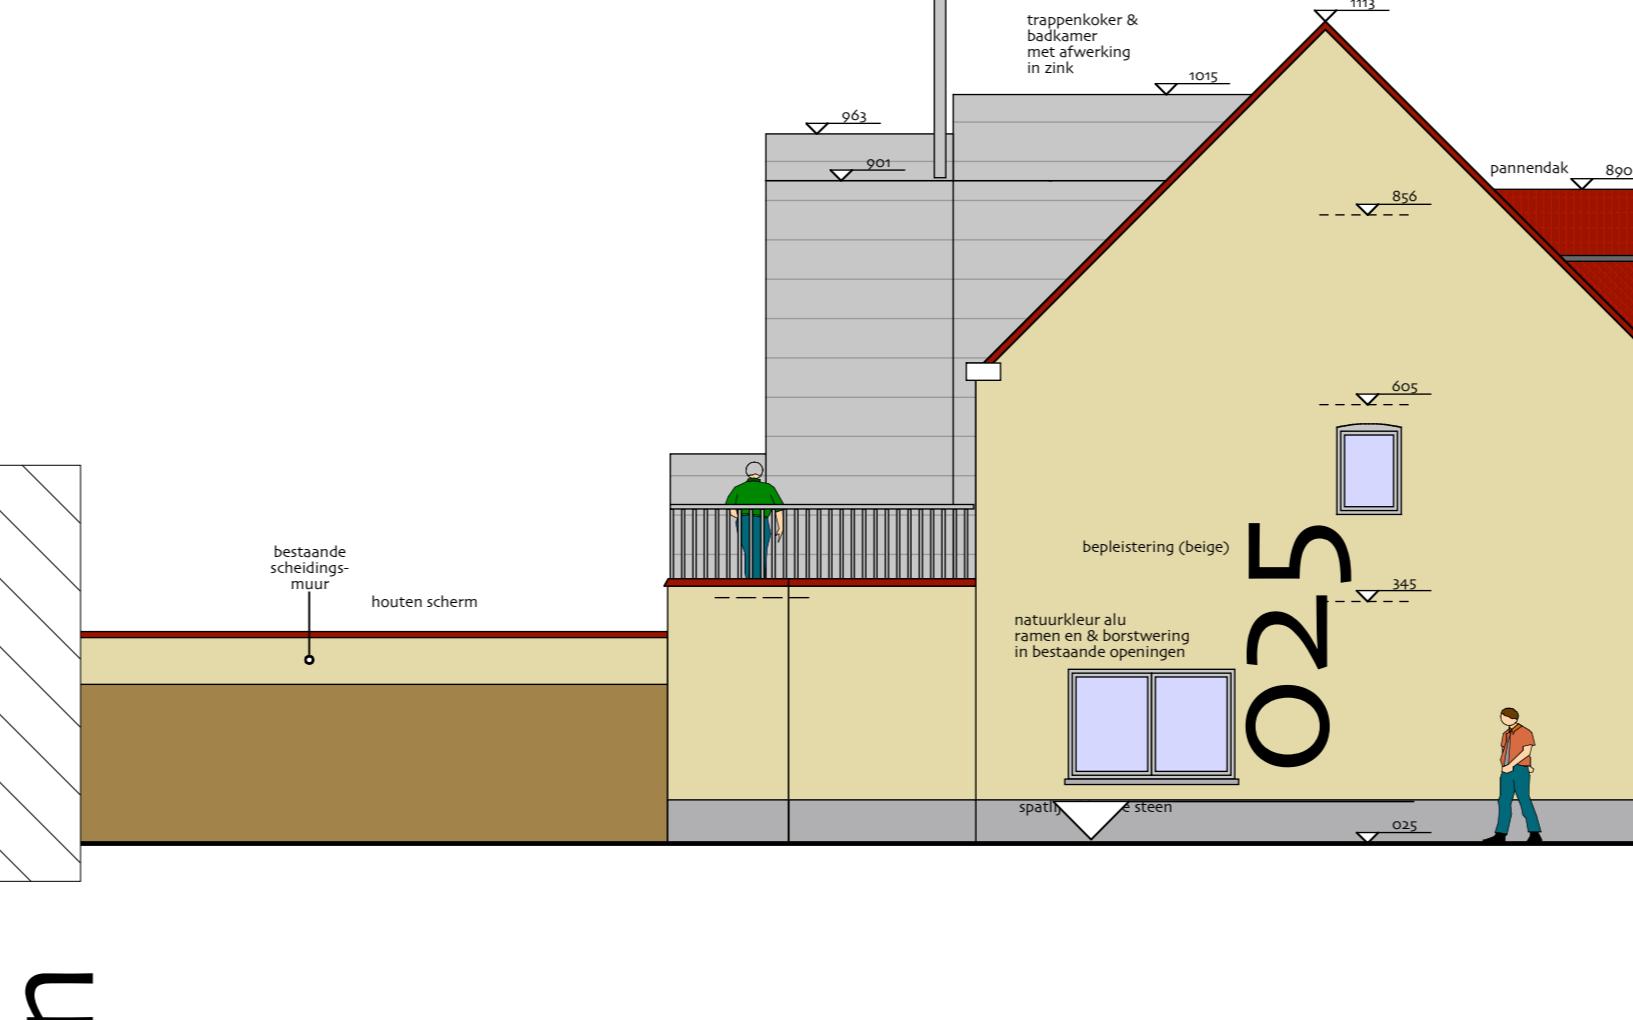

O2O

Oprit

pad

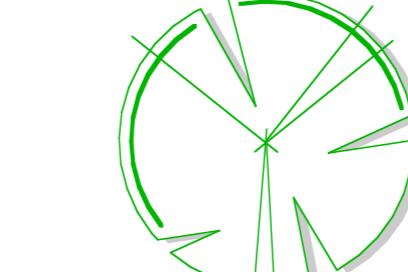

ooo

Steenweg

Beigemse Steenweg (gasfalteerd)
1
5
2
4
3
6



Terreindoorsnede